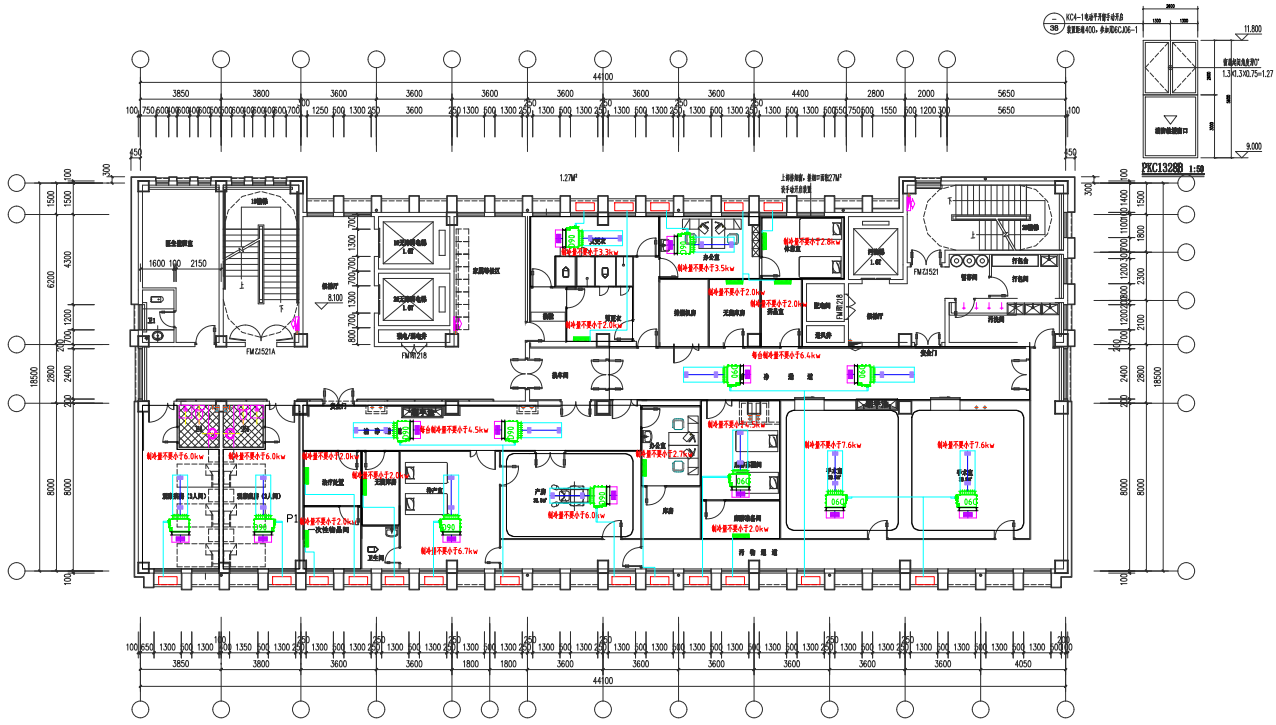

??????????????????????
??????????????????????
????????????????

空调布置图

中盛弘宇建设科技有限公司
Zhongsheng Hongyu Construction Technology Co.,Ltd.

工程设计资质证书编号
地址/平安:A113037188
地址/中安:A113037188
地址/乙级:地设114037018
市政乙级:市政114037188
人防乙级:人防114037188

说明 NOTE
本图纸版权属于我公司所有,未经我公司同意不得用于其他工程,否则我公司保留追究侵权责任的权利。本图纸仅供参考,不可用于施工,施工图纸以我公司出图为准。
This drawing can only be used for construction after being examined by in good faith and approved by Zhong Hongyu Construction Technology Co., Ltd. Without written design consent, the copyright belongs to us. Without design consent, unauthorized use, copy or use for other purposes.

合作设计单位 CO-DESIGNED UNIT

说明 REMARK

审定 APPROVED BY	何培芳	
审核 CHECKED BY	黄 庆	
项目负责人 PROJECT CHIEF	宋志荣	
专业负责人 DISCIPLINE CHIEF	安 静	
校 对 CHECKED BY	韦静祥	
设 计 DESIGNED BY	李 方	

建设单位 CONSTRUCTION
苍梧镇中心卫生院

工程名称 PROJECT
梧州县苍梧镇中心卫生院新址易地大病手术室建设项目

子项名称 SUB PROJECT

图纸名称 DRAWING TITLE
风口布置图

工程编号 JOB NO. sslg-ssz-2021-130

阶段 STAGE	施工图	专业 DISCIPLINE	暖通
比例 SCALE	1:100	图号 DWG NO.	暖通-07
日期 DATE	2022.3	版次 REVISION	A

笑字开全 版权所有