




景A立面

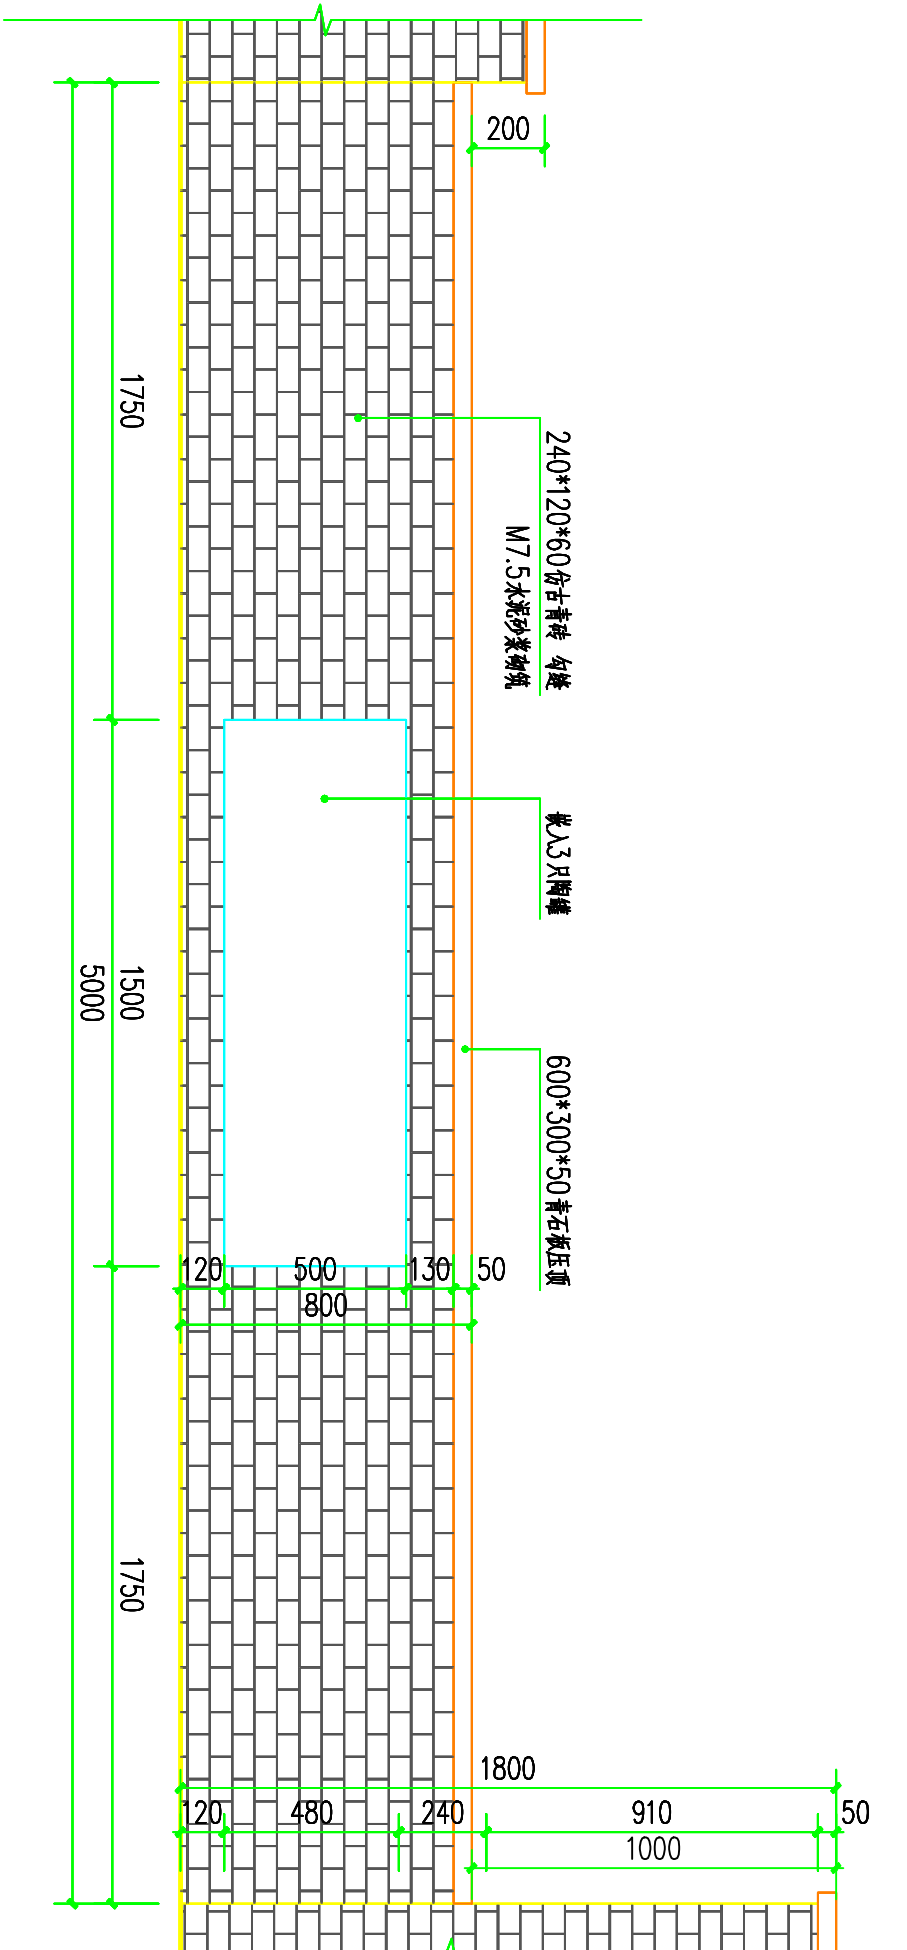


景B立面

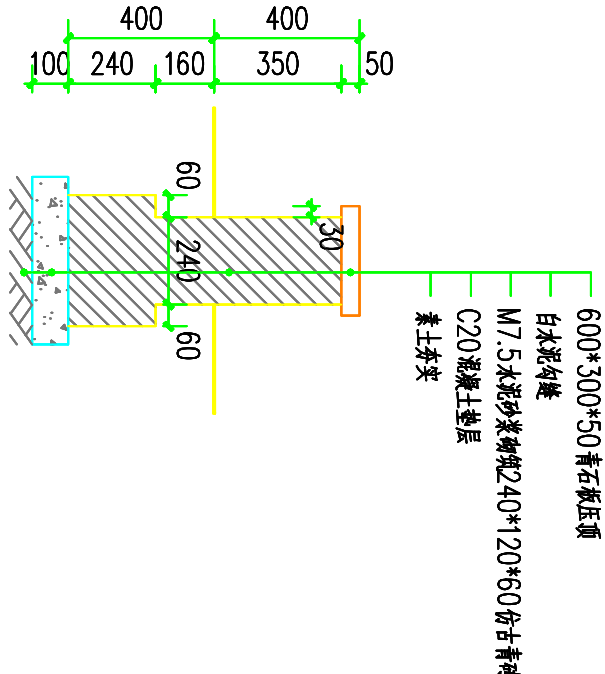


1-1剖面

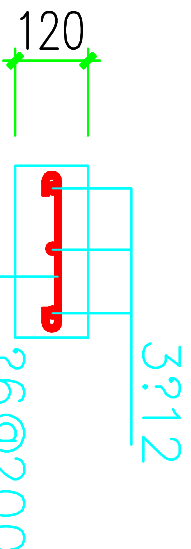


过梁结构图

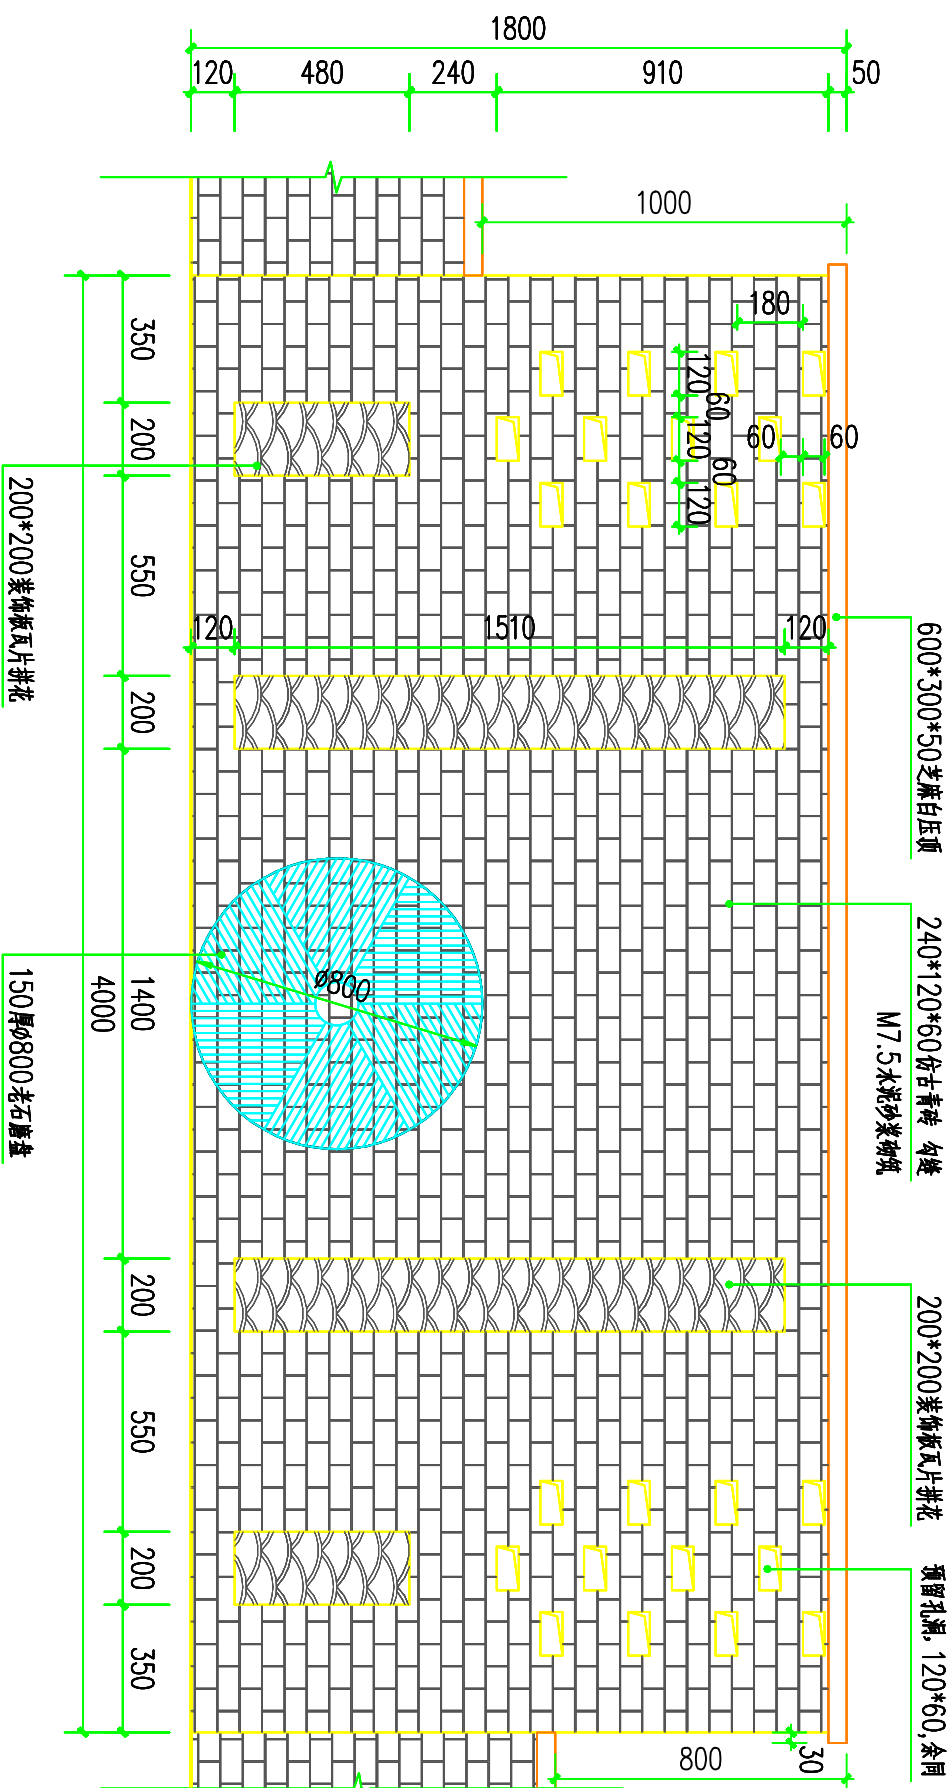

景C立面

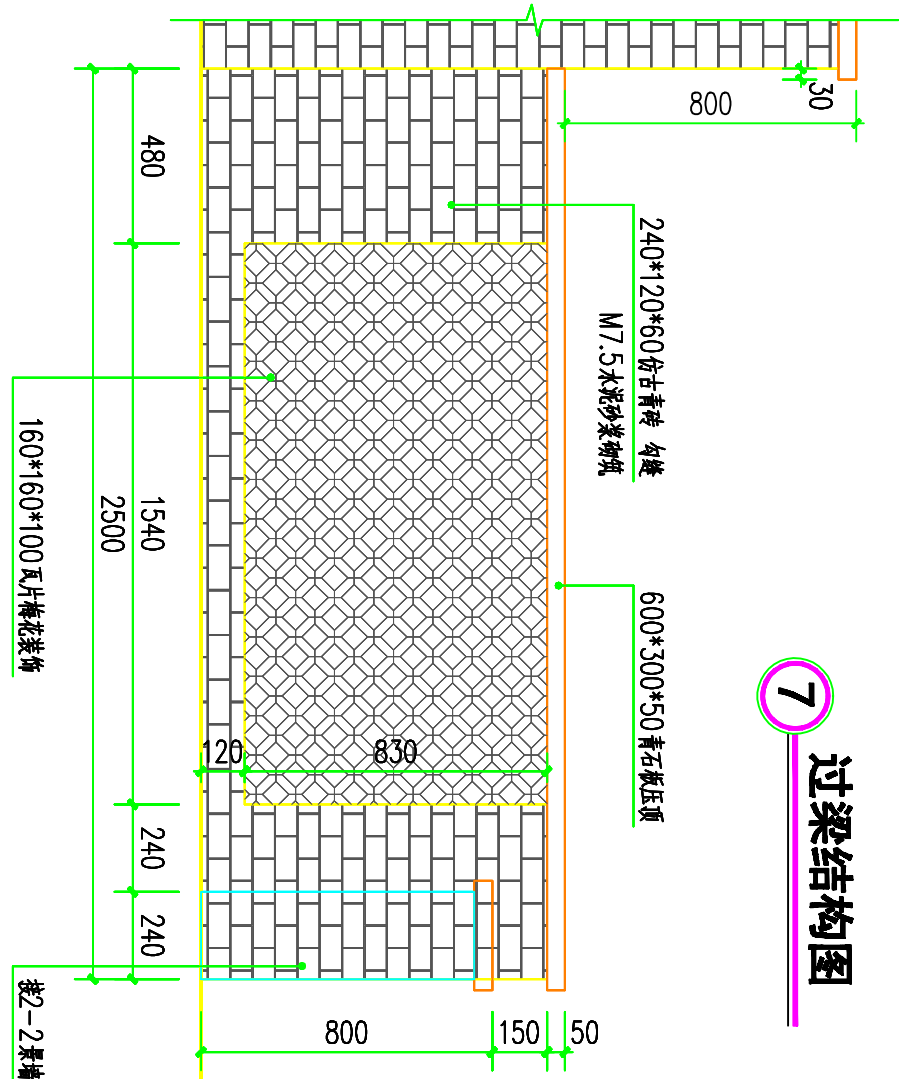

景D立面

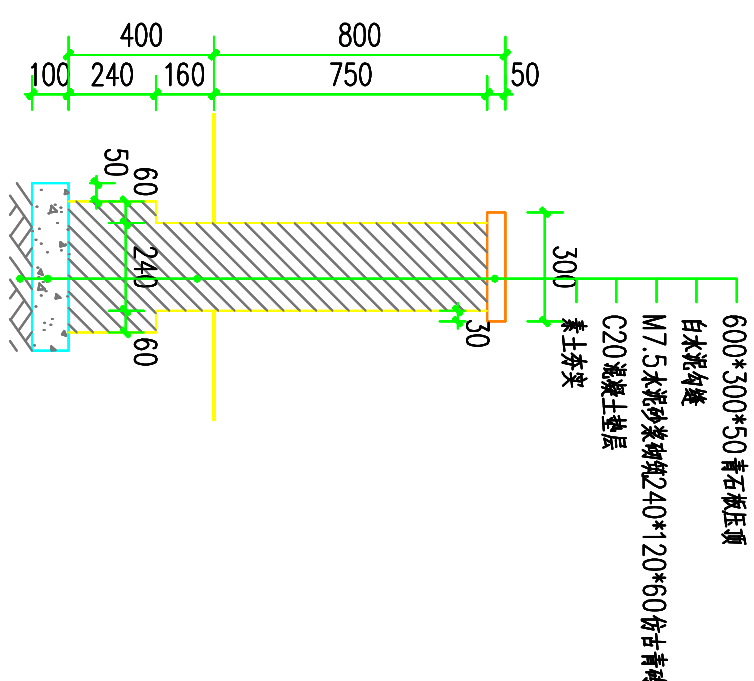

2-2剖面

单位资质章:

个人注册章:



安徽中汇规划勘测设计研究院股份有限公司  
Anhui Zhonghui Urban Planning, Surveying Design Institute Co., Ltd.

建设单位 铜陵市义安区钟鸣镇人民政府

工程名称 钟鸣镇金凤村牡丹冲中心村美丽乡村建设工程

图名:

景墙大样图

工程编号

设计阶段 施工图

日期 2023.10

设计/制图 图号 园施-04