

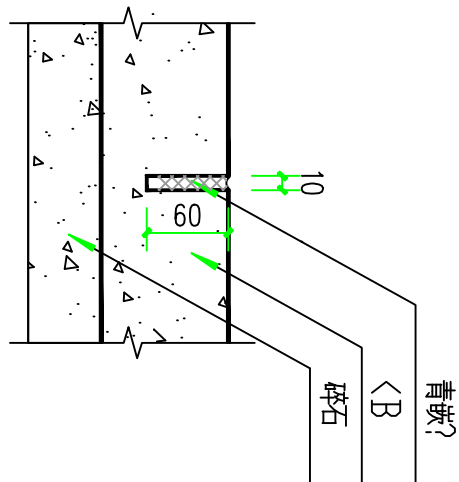
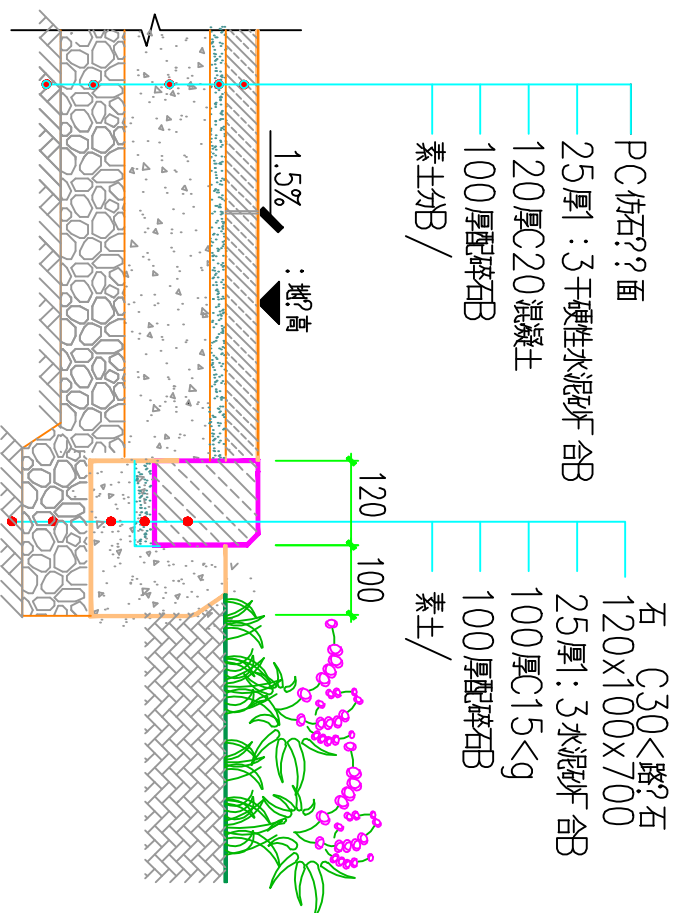



1 仿石路造

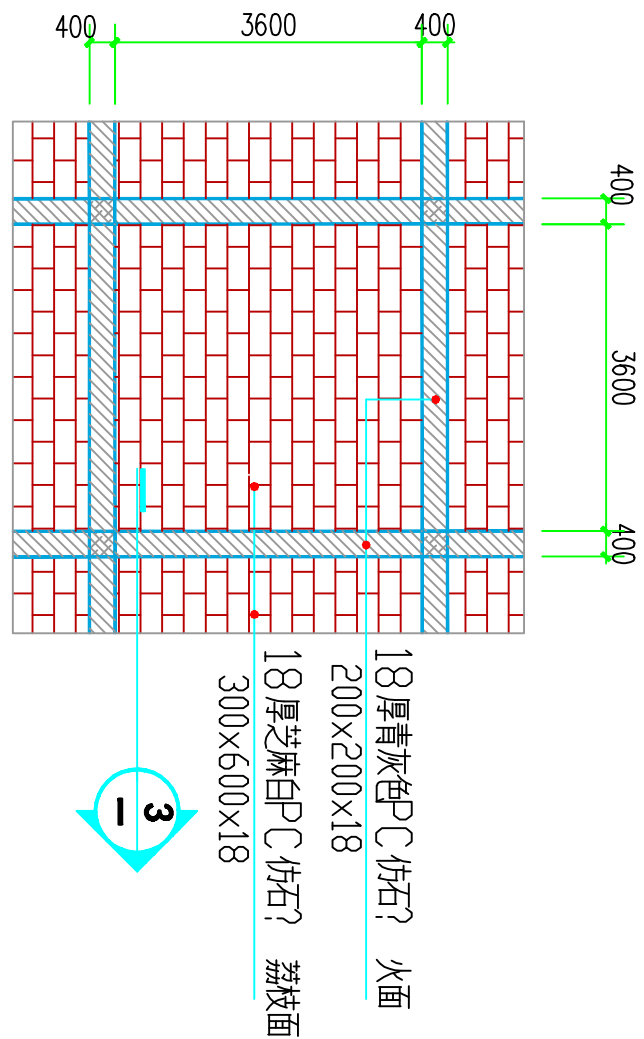

(每5.0m?置一道)

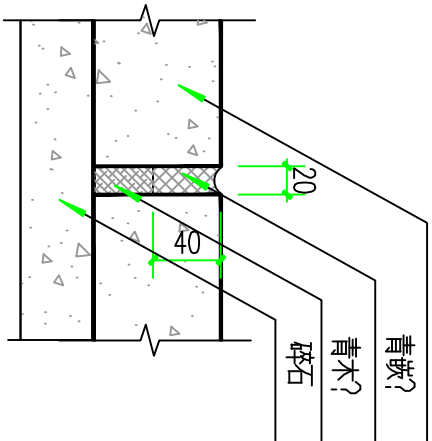


伸?  
(每30m?置一道)

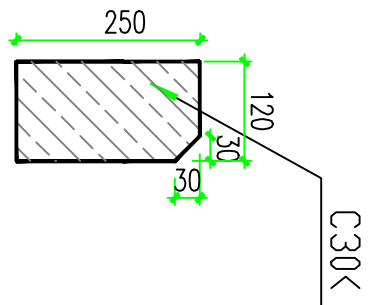

8 侧石详图  
(L=600)

7 路面与路缘石连接图

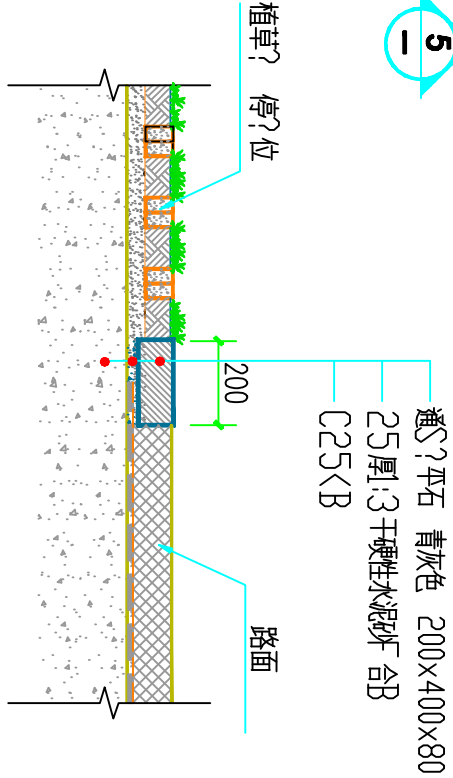


6 场地连接构造大样图

- ① 混凝土植草? (200×250×80) 草色 ⑤ 150厚C25混凝土 按4~6m分块施工  
② 通S? (200×400×80) 青灰砖50厚配碎石B, 密度≥94%  
③ 植土 化 ⑦ 基层碾压, 密度≥93%  
④ 40厚中粗砂干拌
- 注: 通S?, 植草?其坡度不小于30 MPa, 地基?理同道路。

5 停车位构造大样图  
注: 用于新建停车位

4 机动车停车位平面图

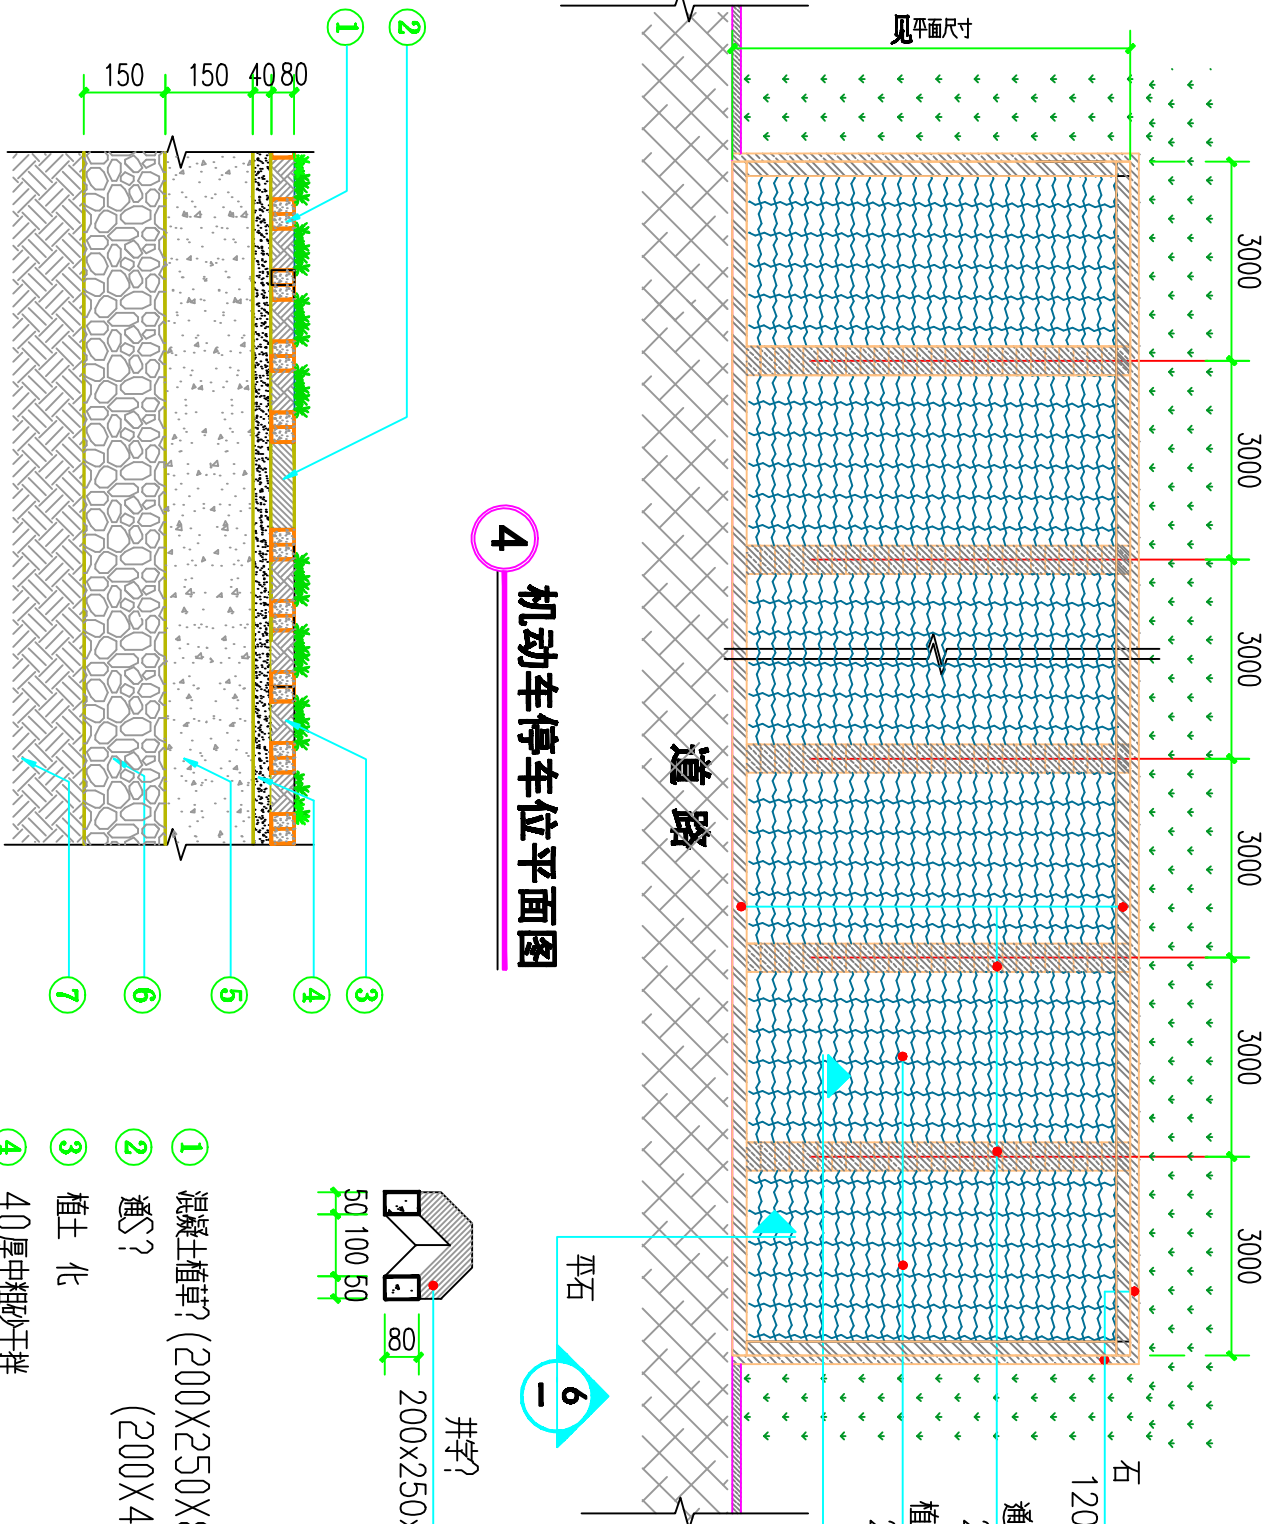

说明:

1. 中所注尺寸单位以“mm”?  
2. 所有?面材料需提供7品, 待甲方及??方??后方可投入使用。  
3. 施工中遇???系??人X。

单位资质章:

个人注册章:



安徽中汇规划勘测设计研究院股份有限公司  
Anhui Zhonghui Urban Planning, Surveying and Design Institute Co., Ltd

建设单位 铜陵市义安区钟鸣镇人民政府

工程名称 钟鸣镇金凤村牡丹冲中心村美丽乡村建设工程

图名:

道路做法

审 定	专业负责人	
审 核	校 对	
工程负责人	设计/制图	

工程编号	设计阶段	施工图
日期	2022.08	
图 号	园施-05	