


白梅乡黄石村白茶种植项目

施 工 图

工程编号：2023ZYAHDY-128

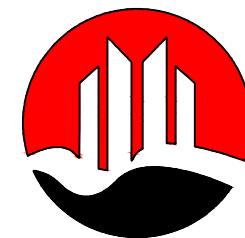

中裕工程集团有限公司

ZHONGYU ENGINEERING GROUP CO., LTD

二〇二三年十月

白梅乡黄石村白茶种植项目

施 工 图

工程编号：2023ZYAHDY-128

总 经 理：刘轩宇

总 工 程 师：杨朝华

项 目 负 责 人：栗 山

设计资质证号：甲级-A114013968

乙级-A214013965

中裕工程集团有限公司

ZHONGYU ENGINEERING GROUP CO., LTD

二〇二三年十月

证书编号： A114013968
证书编号： A214013965



建筑行业（建筑工程）甲级
电力行业（风力发电）专业甲级
风景园林工程设计专项甲级
环境工程设计专项（水污染防治工程）甲级
煤炭行业（矿井）专业乙级
化工石化医药行业乙级
电力行业乙级 冶金行业乙级
机械行业（通用设备制造业工程）专业乙级
商务粮行业（成品油储运工程）专业乙级
轻纺行业（制盐及盐化工程、化纤工程）专业乙级
建材行业（新型建筑材料工程）专业乙级
公路行业（公路）专业丙级
市政行业乙级
农林行业（农业工程）乙级
农林行业（农业综合开发生态工程）专业乙级
环境工程（固体废物处理处置工程）专项乙级
煤炭行业（选煤厂）专业乙级
建材行业（非金属矿及原料制备工程）专业乙级

建设单位： 白梅乡人民政府


工程名称： 白梅乡黄石村白茶种植项目

图 名： 施工图

设计编号： 2023ZYAHDY-128

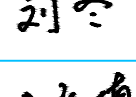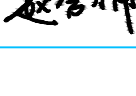	姓 名	签 名
项目负责人	赵秀楠	
专业负责人	赵秀楠	
设计	许磊	
校对	刘冬	
审核	赵秀楠	
图号	01	
专业	农林行业	
日期	2023. 10	

白梅乡黄石村白茶种植项目施工图

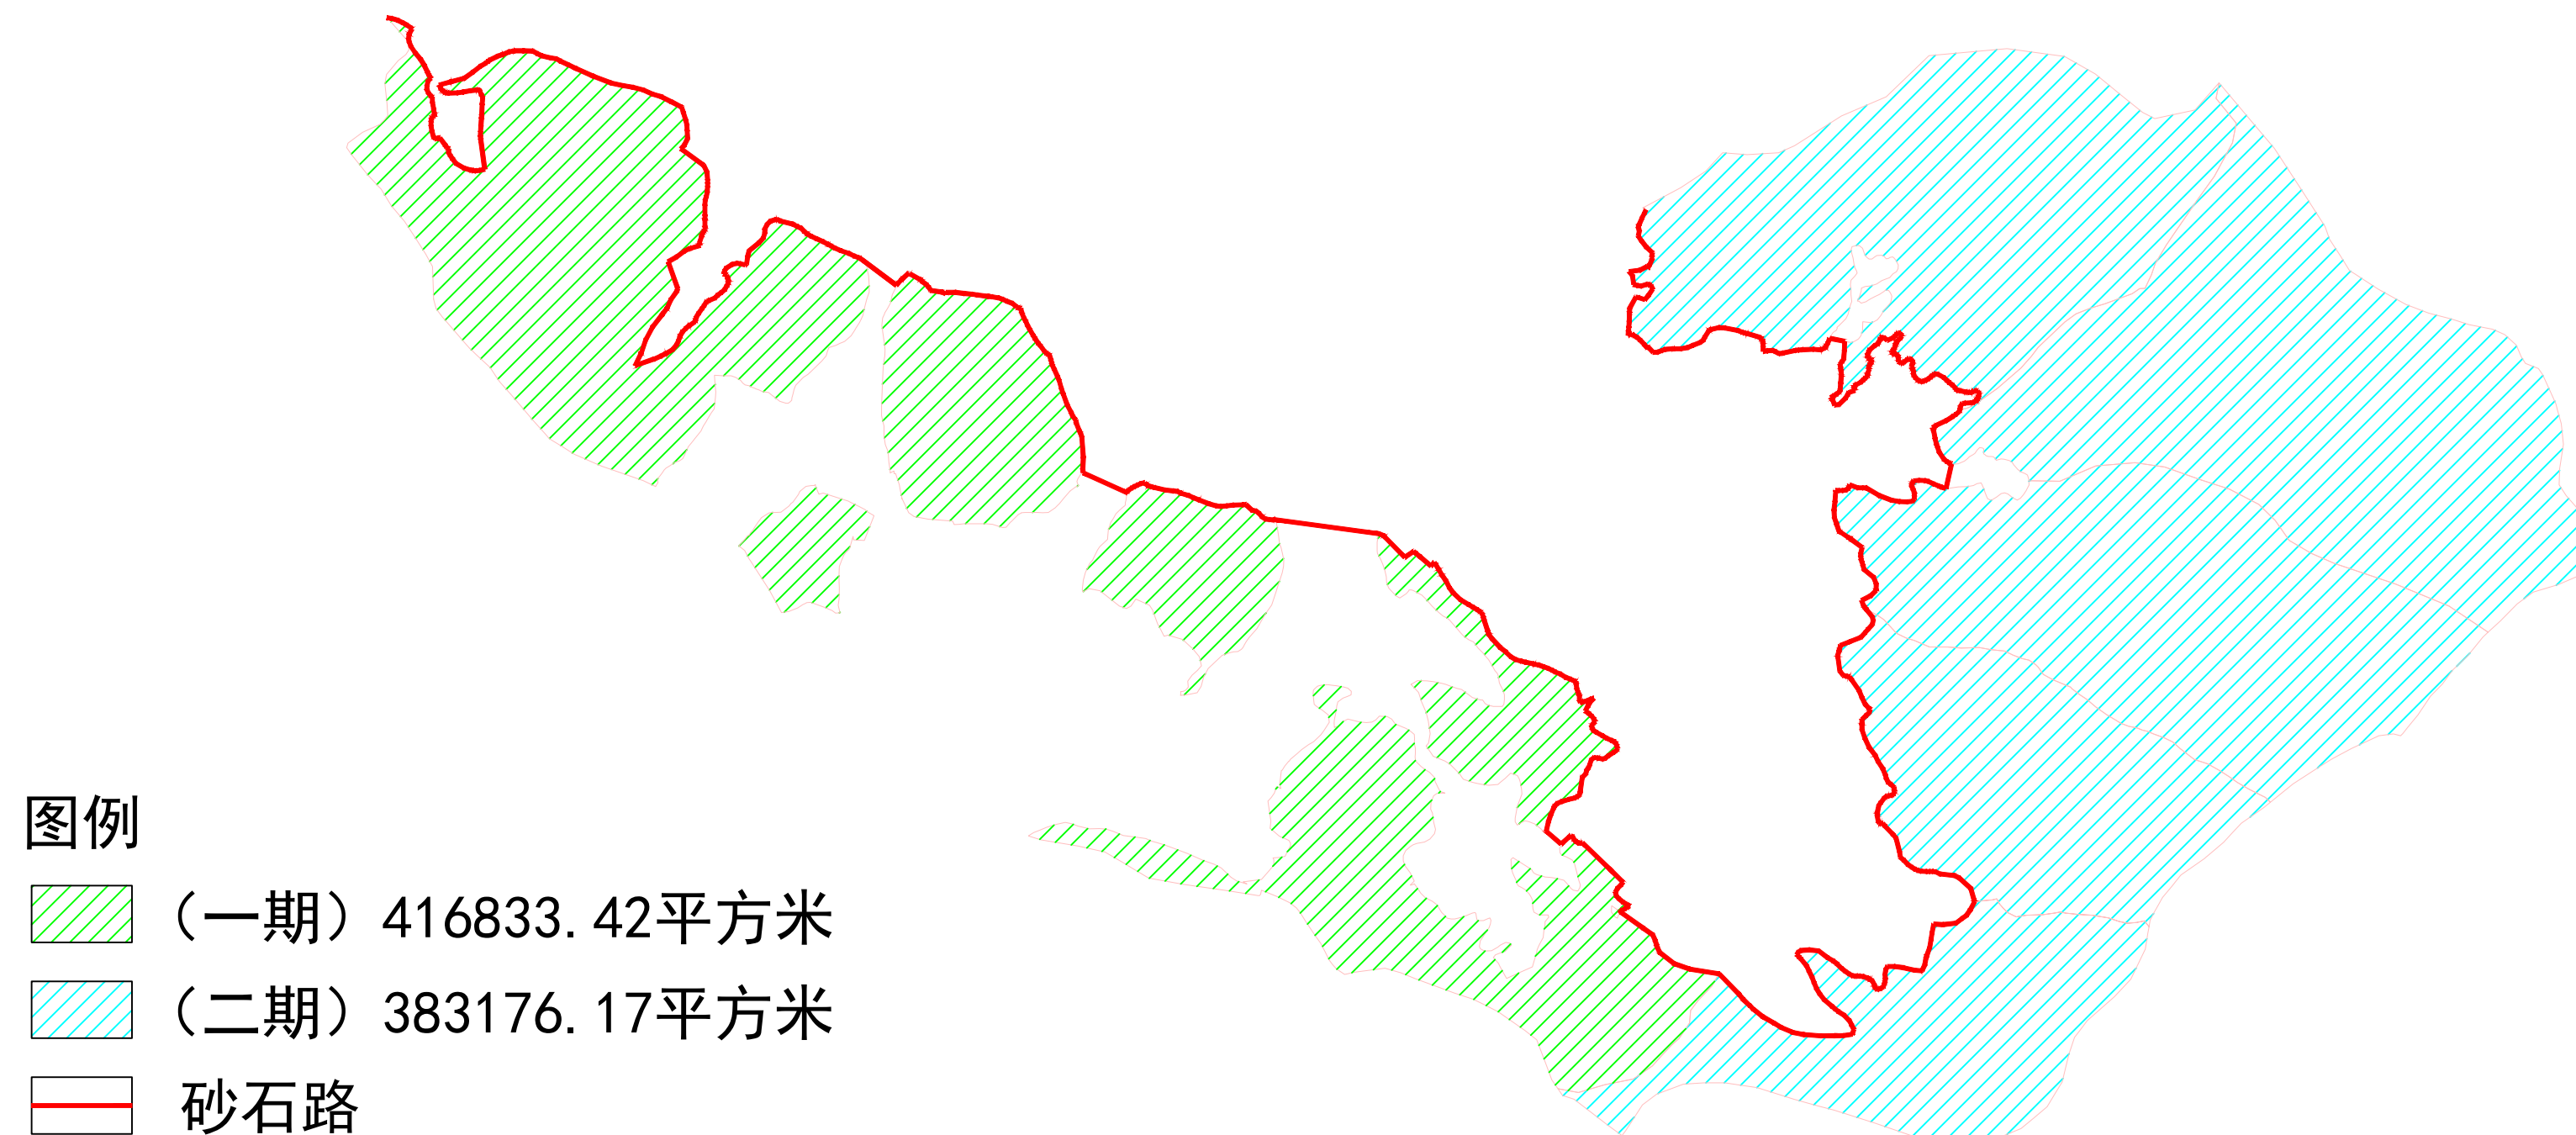

设计说明：


- 1、清理杂草运到茶园之外
- 2、每亩种植茶苗不少于2800棵，高度20-25cm，种植间距15cm*150cm
栽植人工挖坑深度15-20cm，且根部培土压实
- 3、管护除草一年3次，管护施专用肥料2次，施肥时间在秋季或者冬季，且保证成活率 $\geq 90\%$
- 4、成品灌溉塑料桶570个（一期300个，二期270个）
- 5、根据现状场地挖机整平，铺砂石压实，路宽4.5米（一期长度4000米，二期长度3500米）



营业执照

统一社会信用代码

91140100MA0KRMUB3B (10-1)

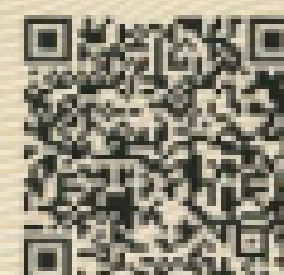

扫描二维码登录
国家企业信用信
息公示系统了
解更多登记、备
案、许可、监管
信息。

(副本)

名称 中裕工程集团有限公司

注册资本 壹亿圆整

类型 有限责任公司(自然人投资或控股)

成立日期 2019年10月30日

法定代表人 刘轩宇

住所 山西转型综合改革示范区科技创新城化章
北街1号山西数据流量生态园4号楼4层
4410-30号房间

经营范围 许可项目：建设工程设计；建设工程质量检测；建设工程勘察；住宅室内装饰
装修；建设工程施工；水利工程建设监理；建设工程监理；公路工程监理；地
质灾害治理工程监理；文物保护工程监理；金属与非金属矿产资源地质勘探；
建筑劳务分包；国土空间规划编制；建筑智能化系统设计；文物保护工程设计；
人防工程设计；地质灾害治理工程设计；特种设备设计；文物保护工程勘察；
地质灾害治理工程勘察；文物保护工程施工；地质灾害治理工程施工；特种设
备检验检测；测绘服务；水利工程质量检测。（依法须经批准的项目，经相关
部门批准后方可开展经营活动，具体经营项目以相关部门批准文件或许可证件
为准）

一般项目：技术服务、技术开发、技术咨询、技术交流、技术转让、技术推广；
专业设计服务；工程造价咨询业务；承接总公司工程建设业务；工程管理服务；
市政设施管理；互联网销售（除销售需要许可的商品）；软件开发；办公服务；
平面设计；节能管理服务；环境保护专用设备制造；办公用品销售；普通设备
安装服务；矿山机械销售；环保咨询服务；政府采购代理服务；规划设计
管理；图文设计制作；广告设计、代理；安全技术防范系统设计、施工服务；工
业设计服务；信息技术咨询服务；建设工程消防验收现场评定；土石方工程施工；
绿化工程施工；体育场地设施工程施工；金属门窗工程施工；土石方工程施工；
集成电路设计；工程技术服务（规划管理、勘察、设计、监理等）；招投标
代理服务。（除依法须经批准的项目外，凭营业执照依法自主开展经营活动）

登记机关



2023年7月24日

国家企业信用信息公示系统网址：<http://www.gsxt.gov.cn>

市场主体应当于每年1月1日至6月30日通过
国家企业信用信息公示系统报送公示年度报告

国家市场监督管理总局监制



工 程 设 计 资 质 证 书

证书编号: A114013968

有效期: 至2027年09月28日

中华人民共和国住房和城乡建设部制

企业名称: 中裕工程集团有限公司

经济性质: 有限责任公司(自然人投资或控股)

资质等级: 电力行业(风力发电)专业甲级; 建筑行业(建筑工程)甲级; 风景园林工程设计专项甲级; 环境工程设计专项(水污染防治工程)甲级。

可承担建筑装饰工程设计、建筑幕墙工程设计、轻型钢结构工程设计、建筑智能化系统设计、照明工程设计和消防设施工程设计相应范围的甲级专项工程设计业务。*****

发证机关:



2023年05月26日

No.AZ 0102489