


一层平面图 1:100

说明:


本次设计仅为意向。具体实施时，应由专业厂家根据业主意见进行二次设计。

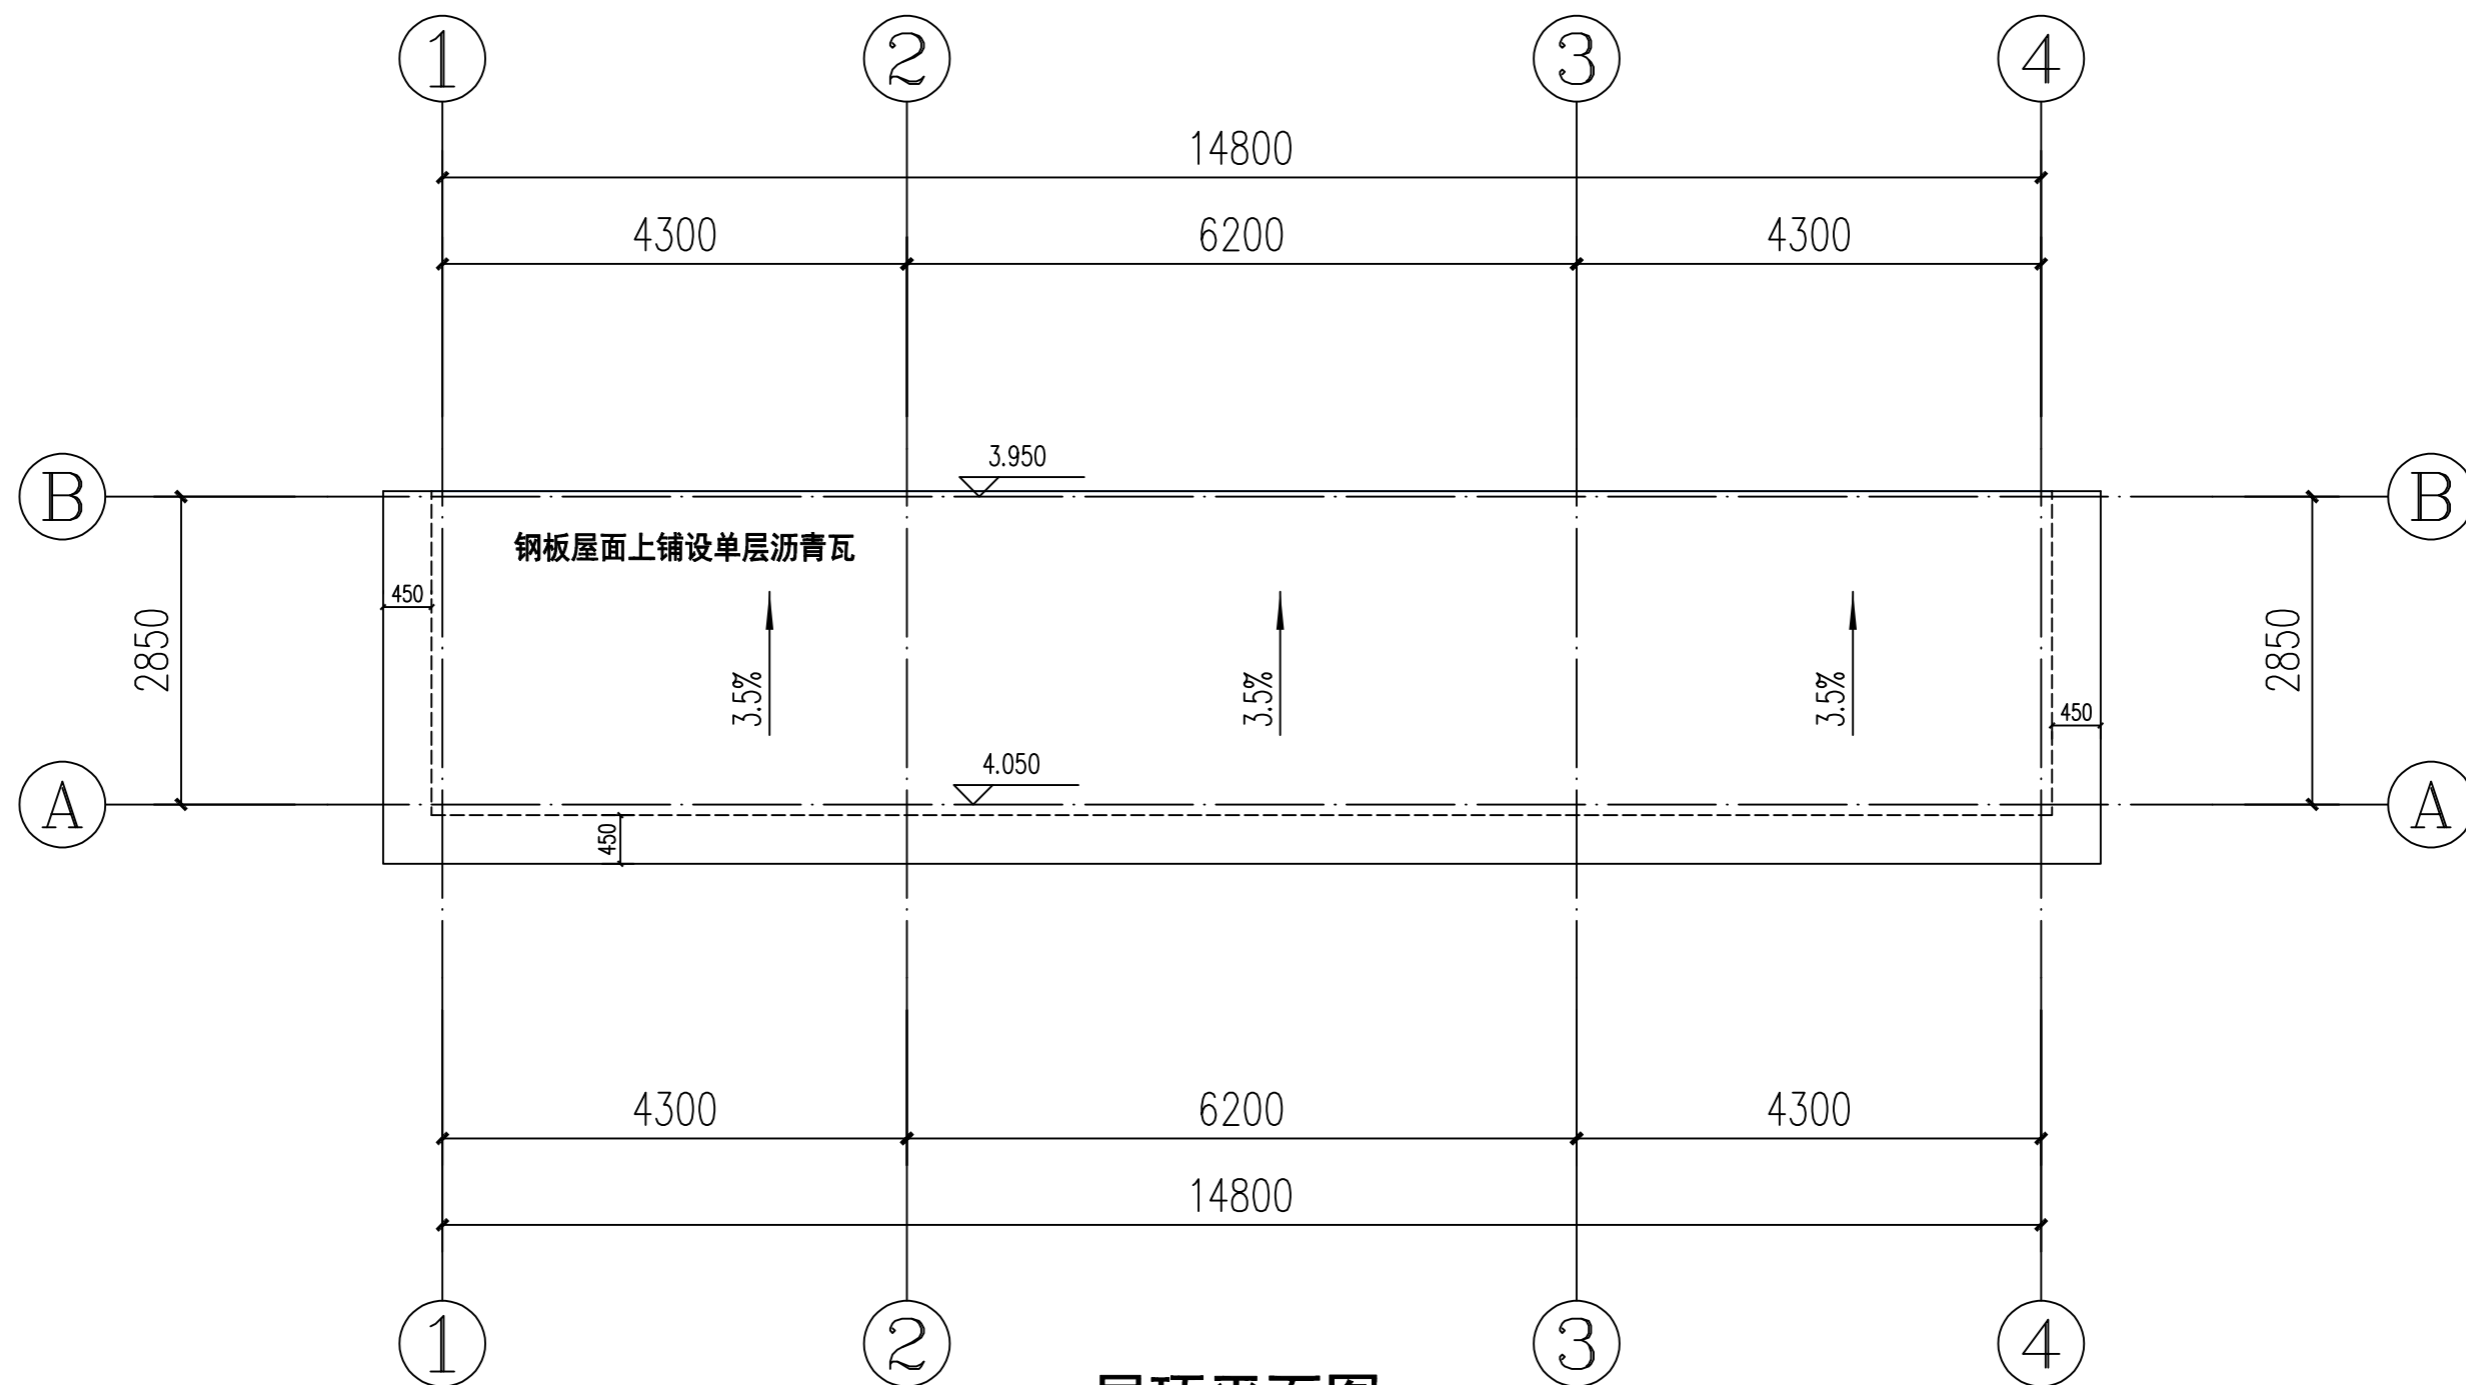


屋顶平面图 1:100

说明:

本次设计仅为意向。具体实施时，应由专业厂家根据业主意见进行二次设计。

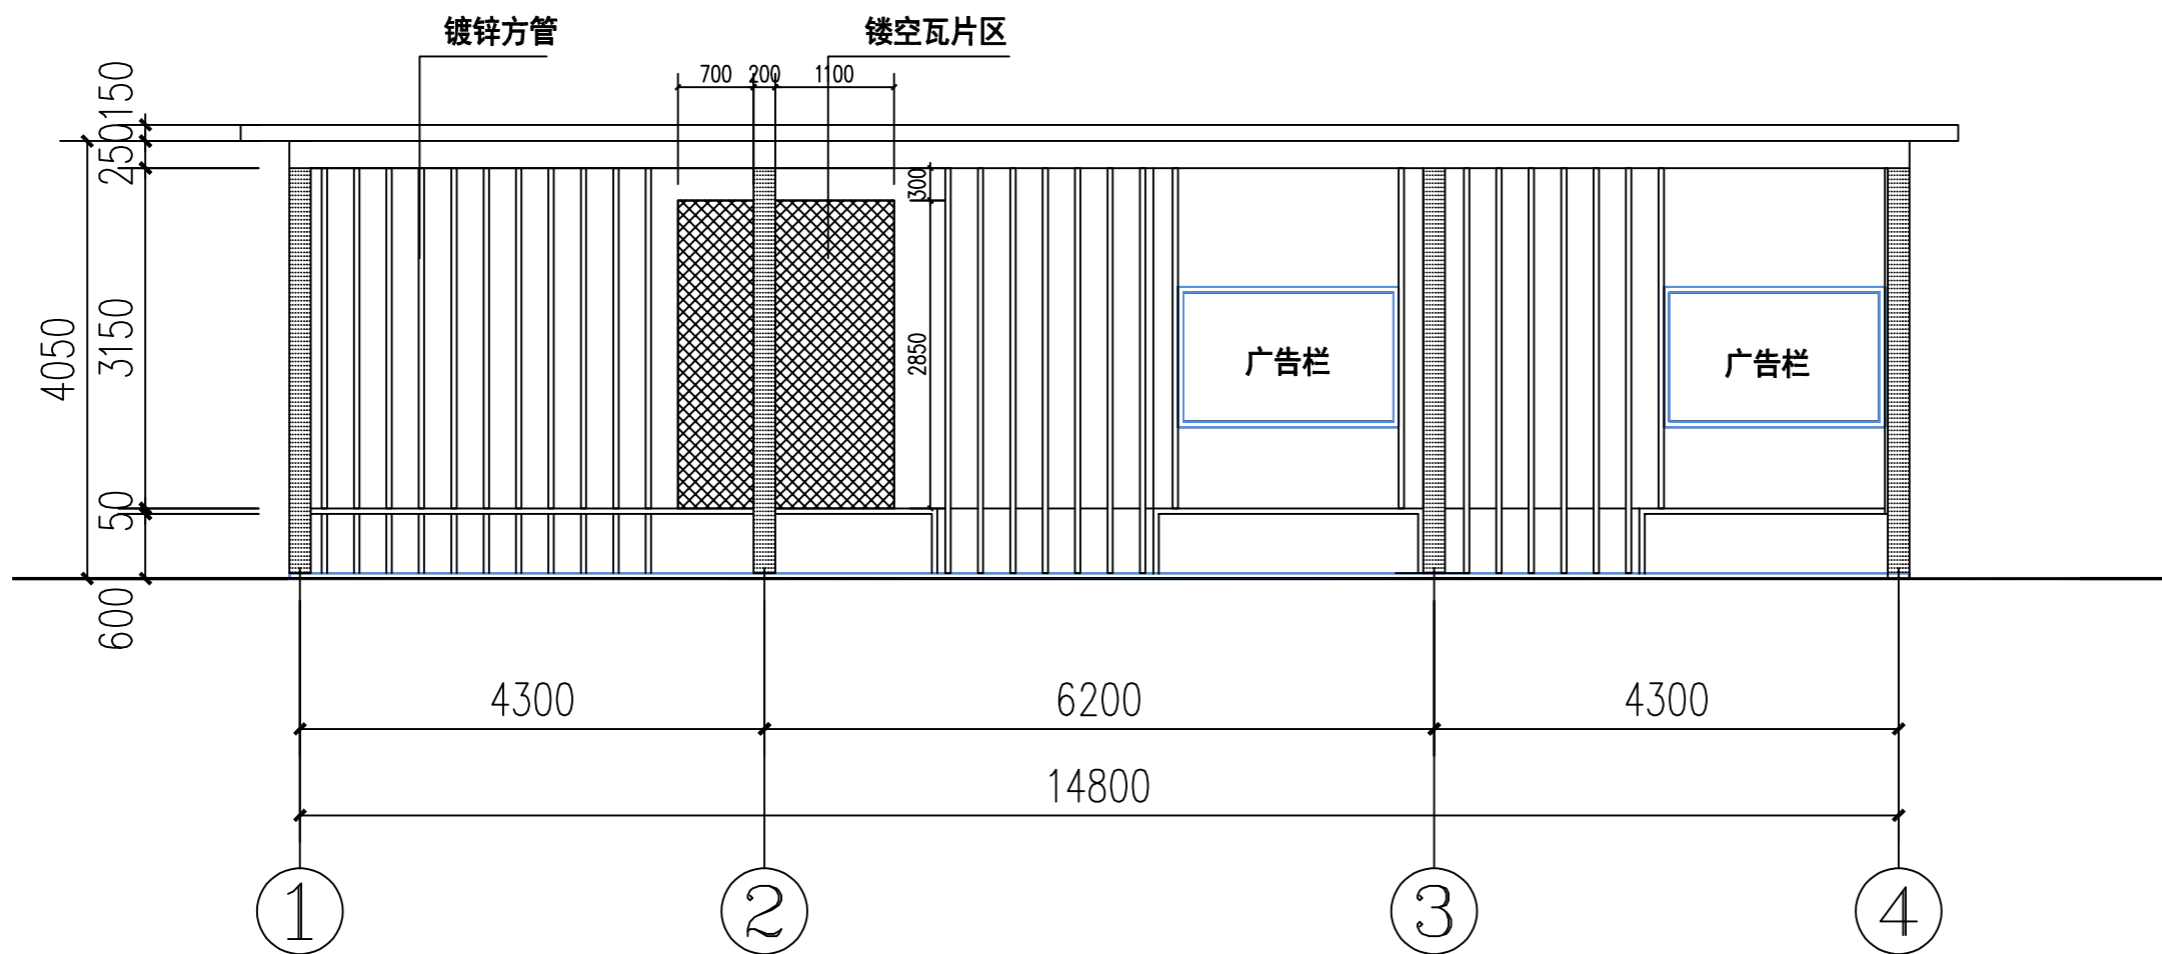


①-④轴立面图 1:100

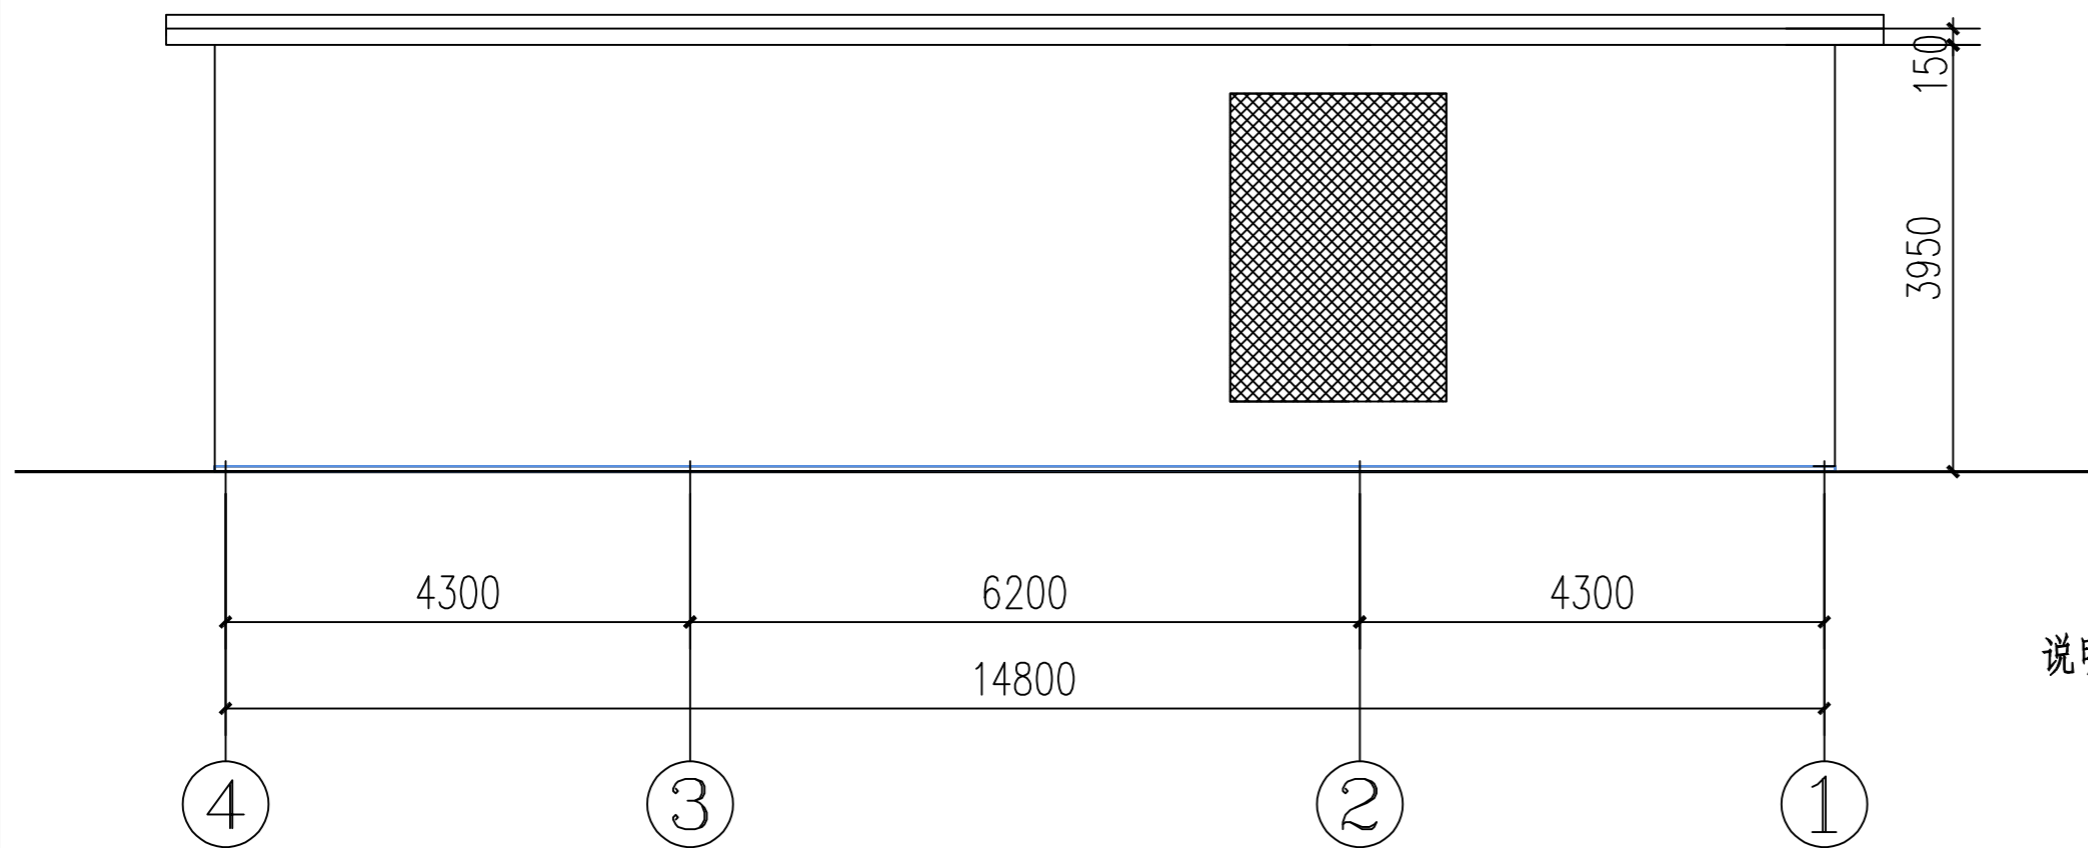

④-①轴立面图 1:100


说明:

本次设计仅为意向。具体实施时，应由专业厂家根据业主意见进行二次设计。

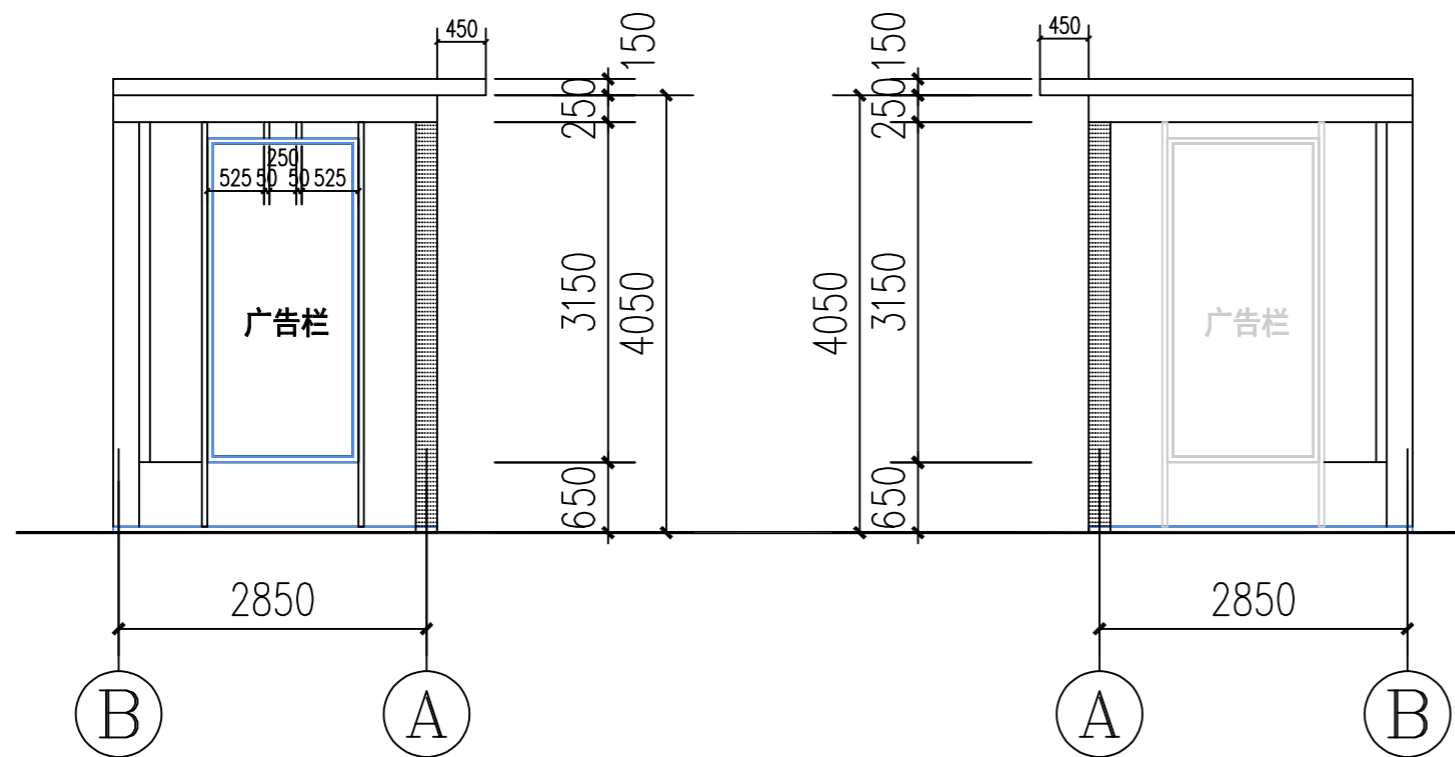

B-A 轴立面图 1:100

A-B 轴立面图 1:100

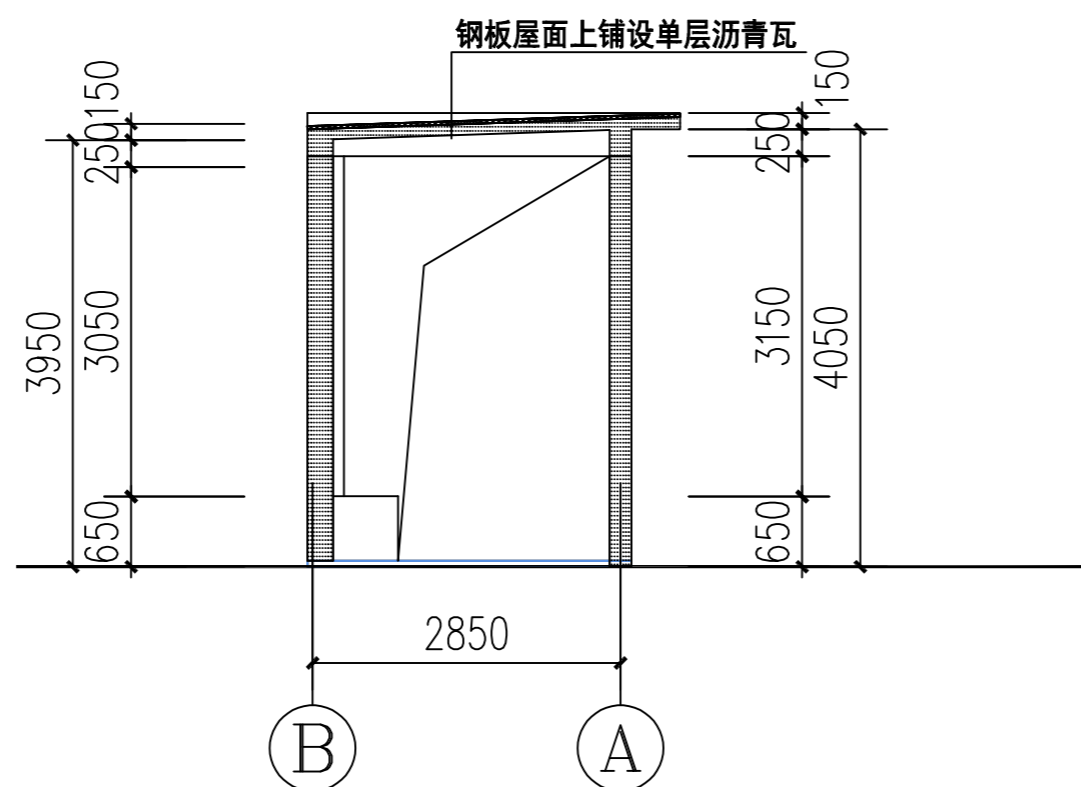

1-1 剖面图 1:100

说明:

本次设计仅为意向。具体实施时，应由专业厂家根据业主意见进行二次设计。